




**4 RIGHT SIDE ELEVATION**  
SCALE: 1/8" = 1'-0"

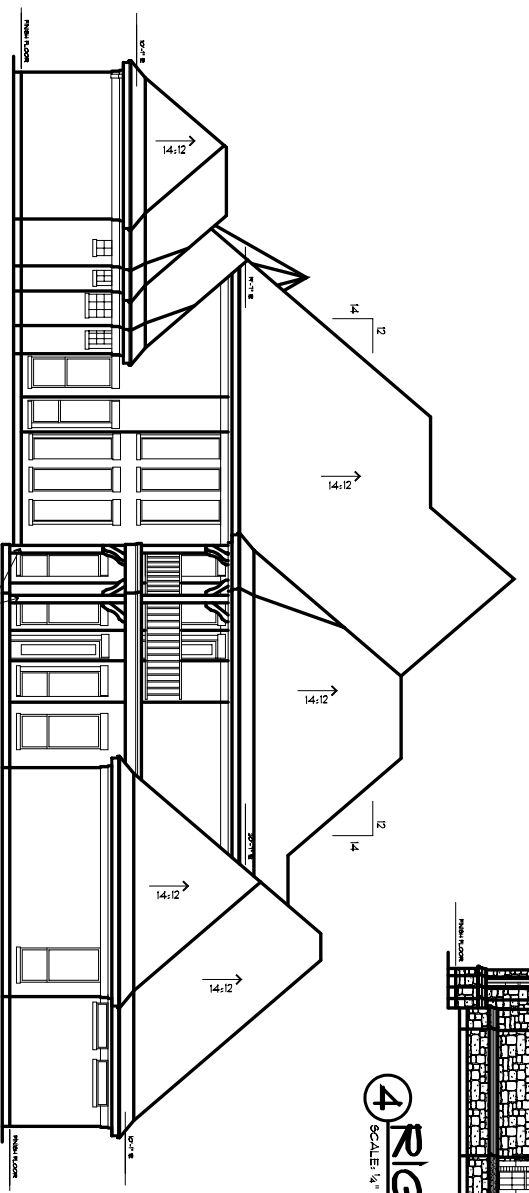

**2 REAR ELEVATION**  
SCALE: 1/8" = 1'-0"

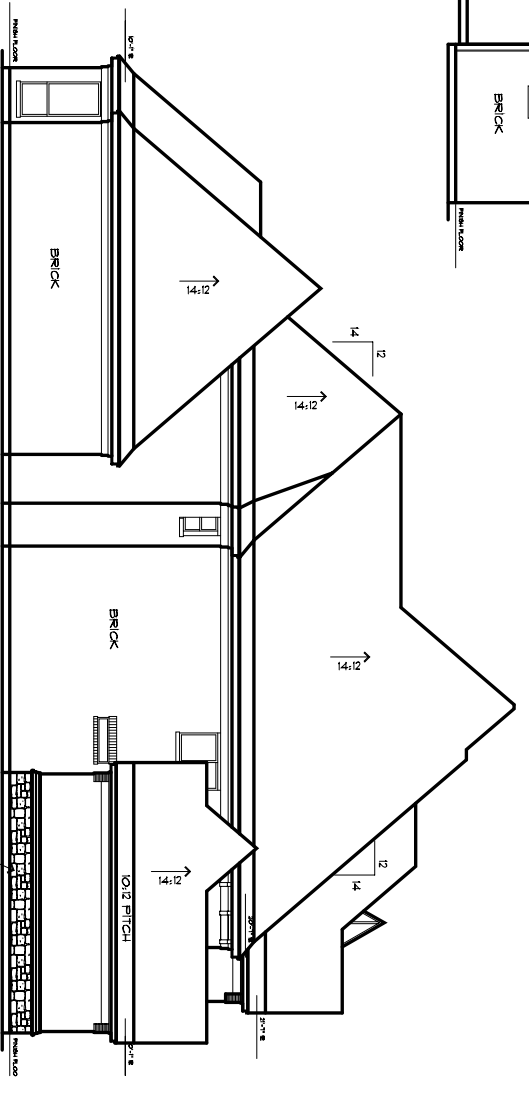

**3 LEFT SIDE ELEVATION**  
SCALE: 1/8" = 1'-0"

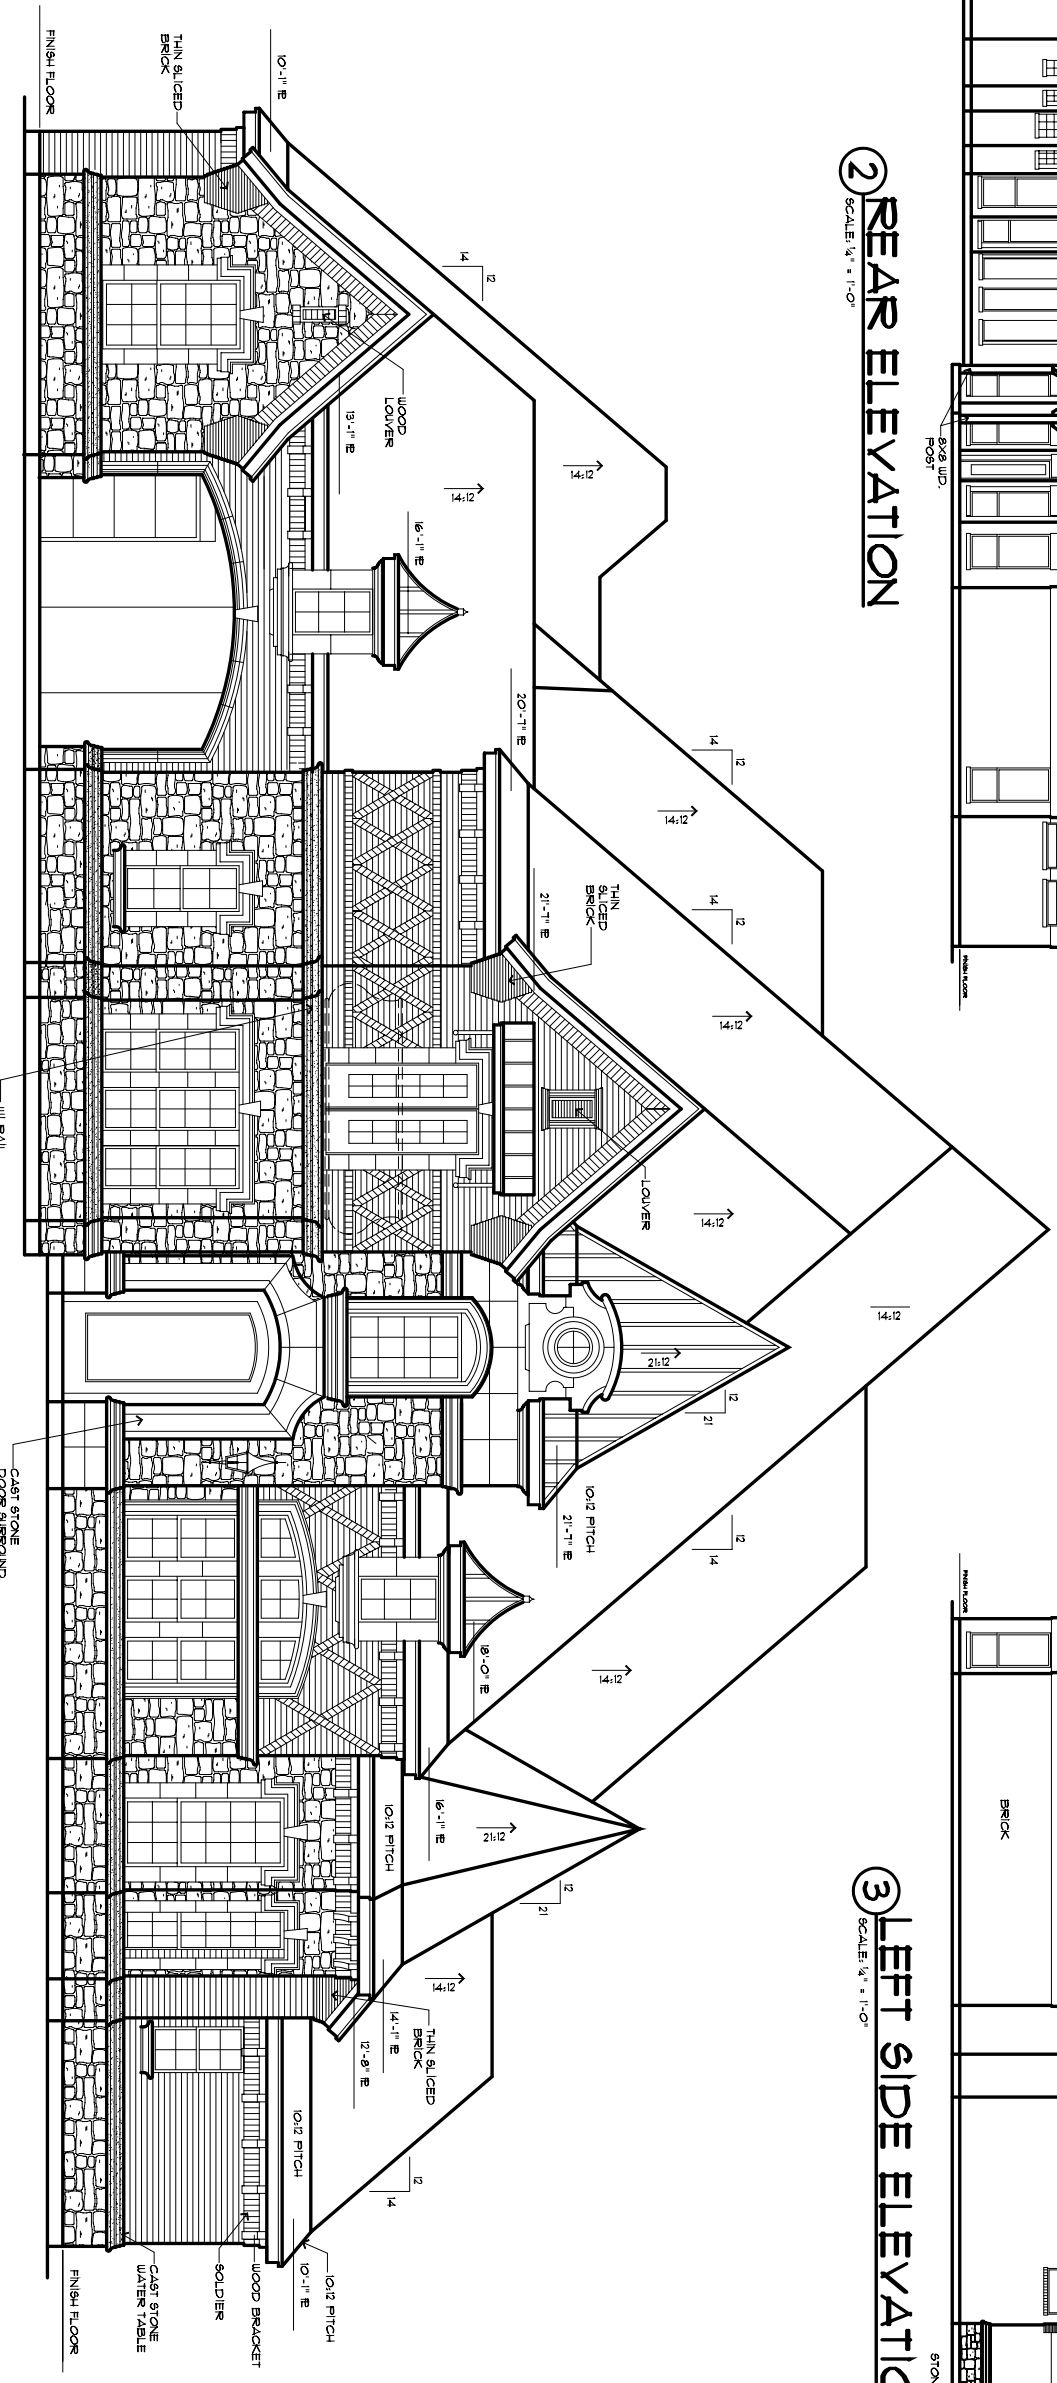

**1 FRONT ELEVATION**  
SCALE: 1/8" = 1'-0"